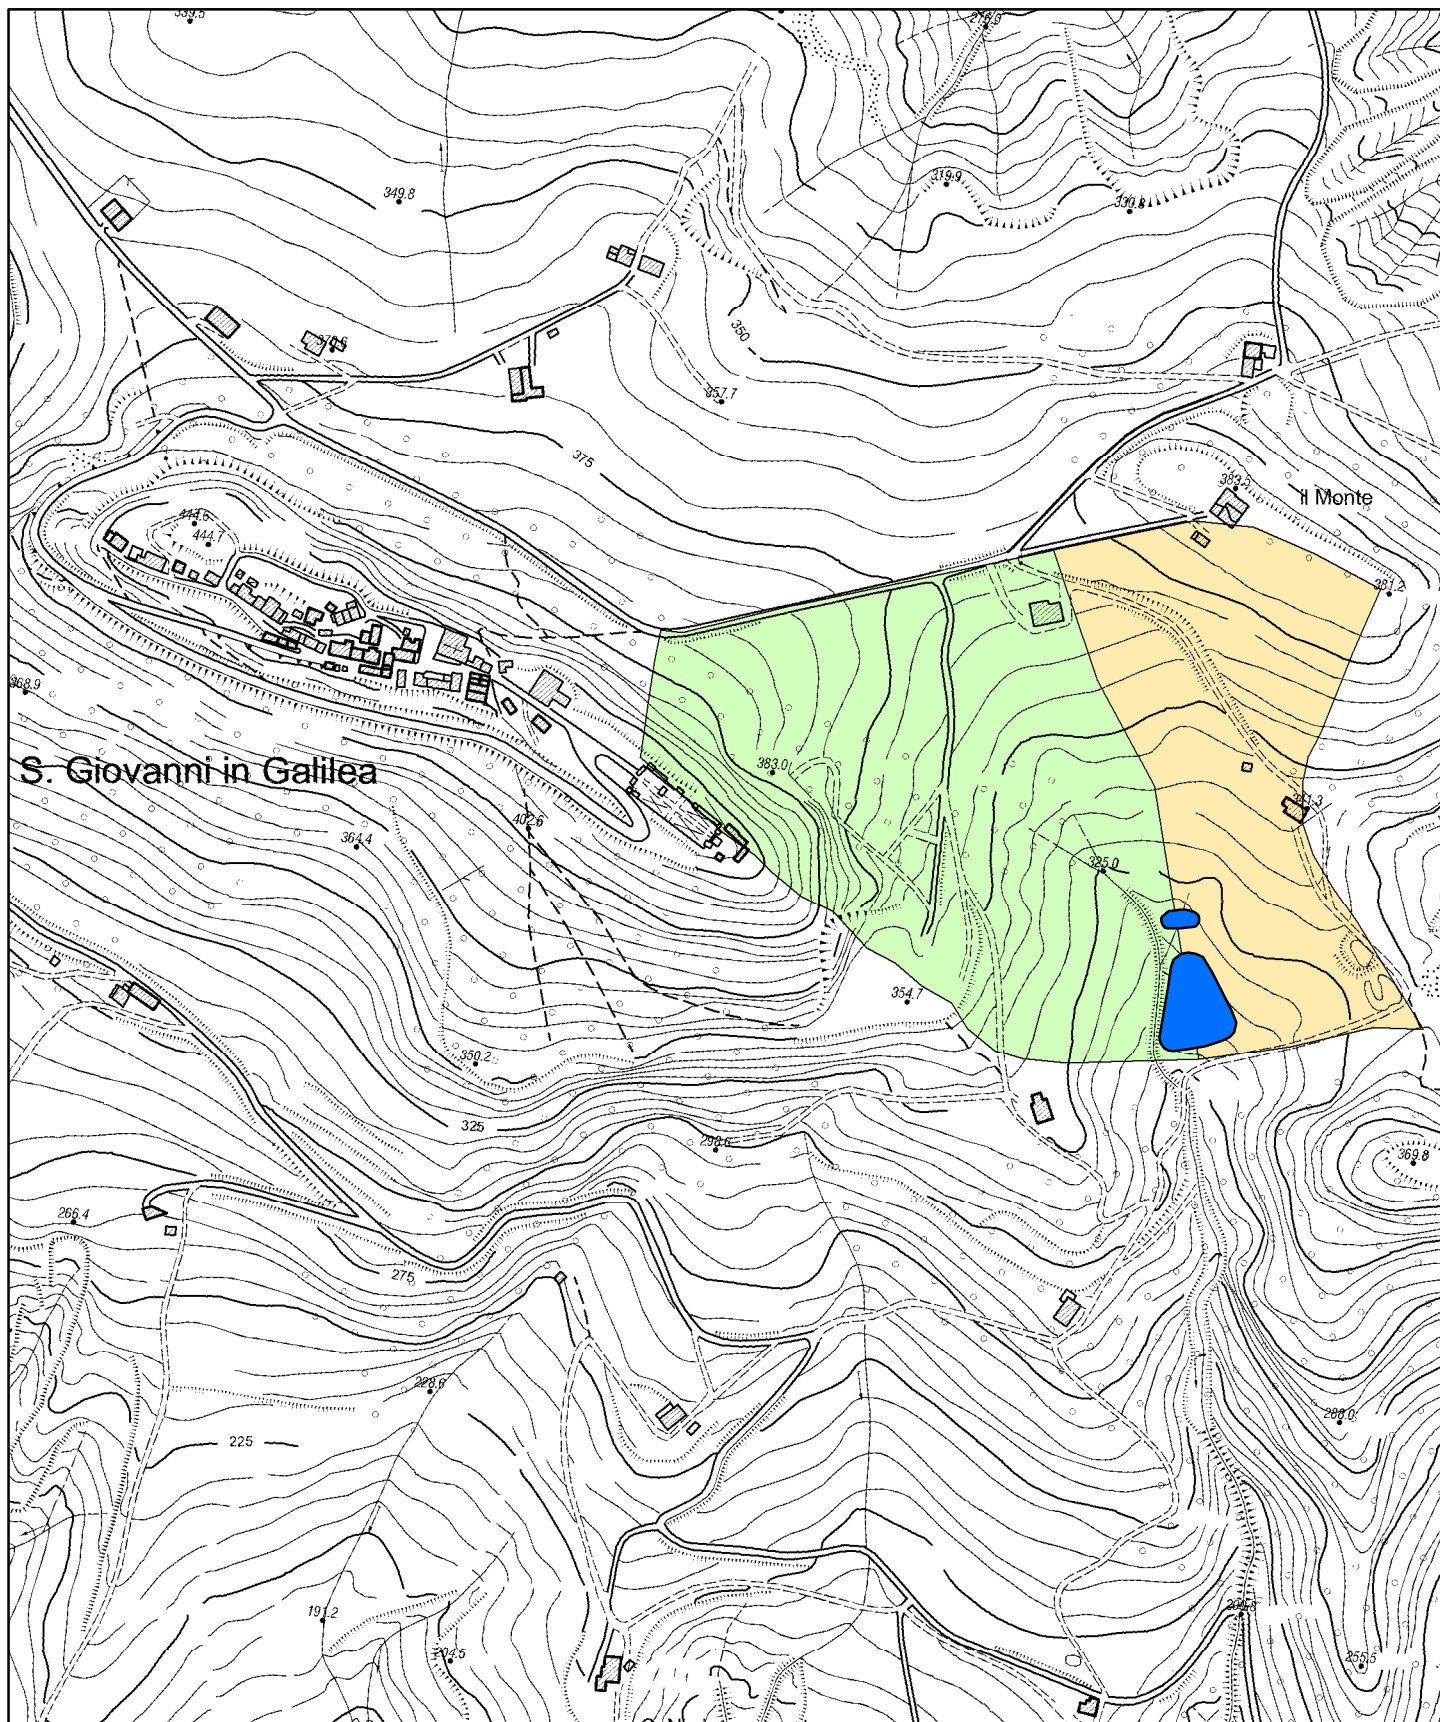

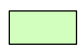



1-COROGRAFIA - CTR CON INDIVIDUAZIONE DEI BACINI AFFERENTI - SCALA 1:5000



Legenda

-  Invaso di progetto
-  sottobacino A
-  sottobacino B