


**ALLEGATO 1: PLANIMETRIA 1:1600 (INDIVIDUAZIONE GRUPPI DI LAVORAZIONE
IMPIANTO 2 CAVA "RIPA CALBANA")**

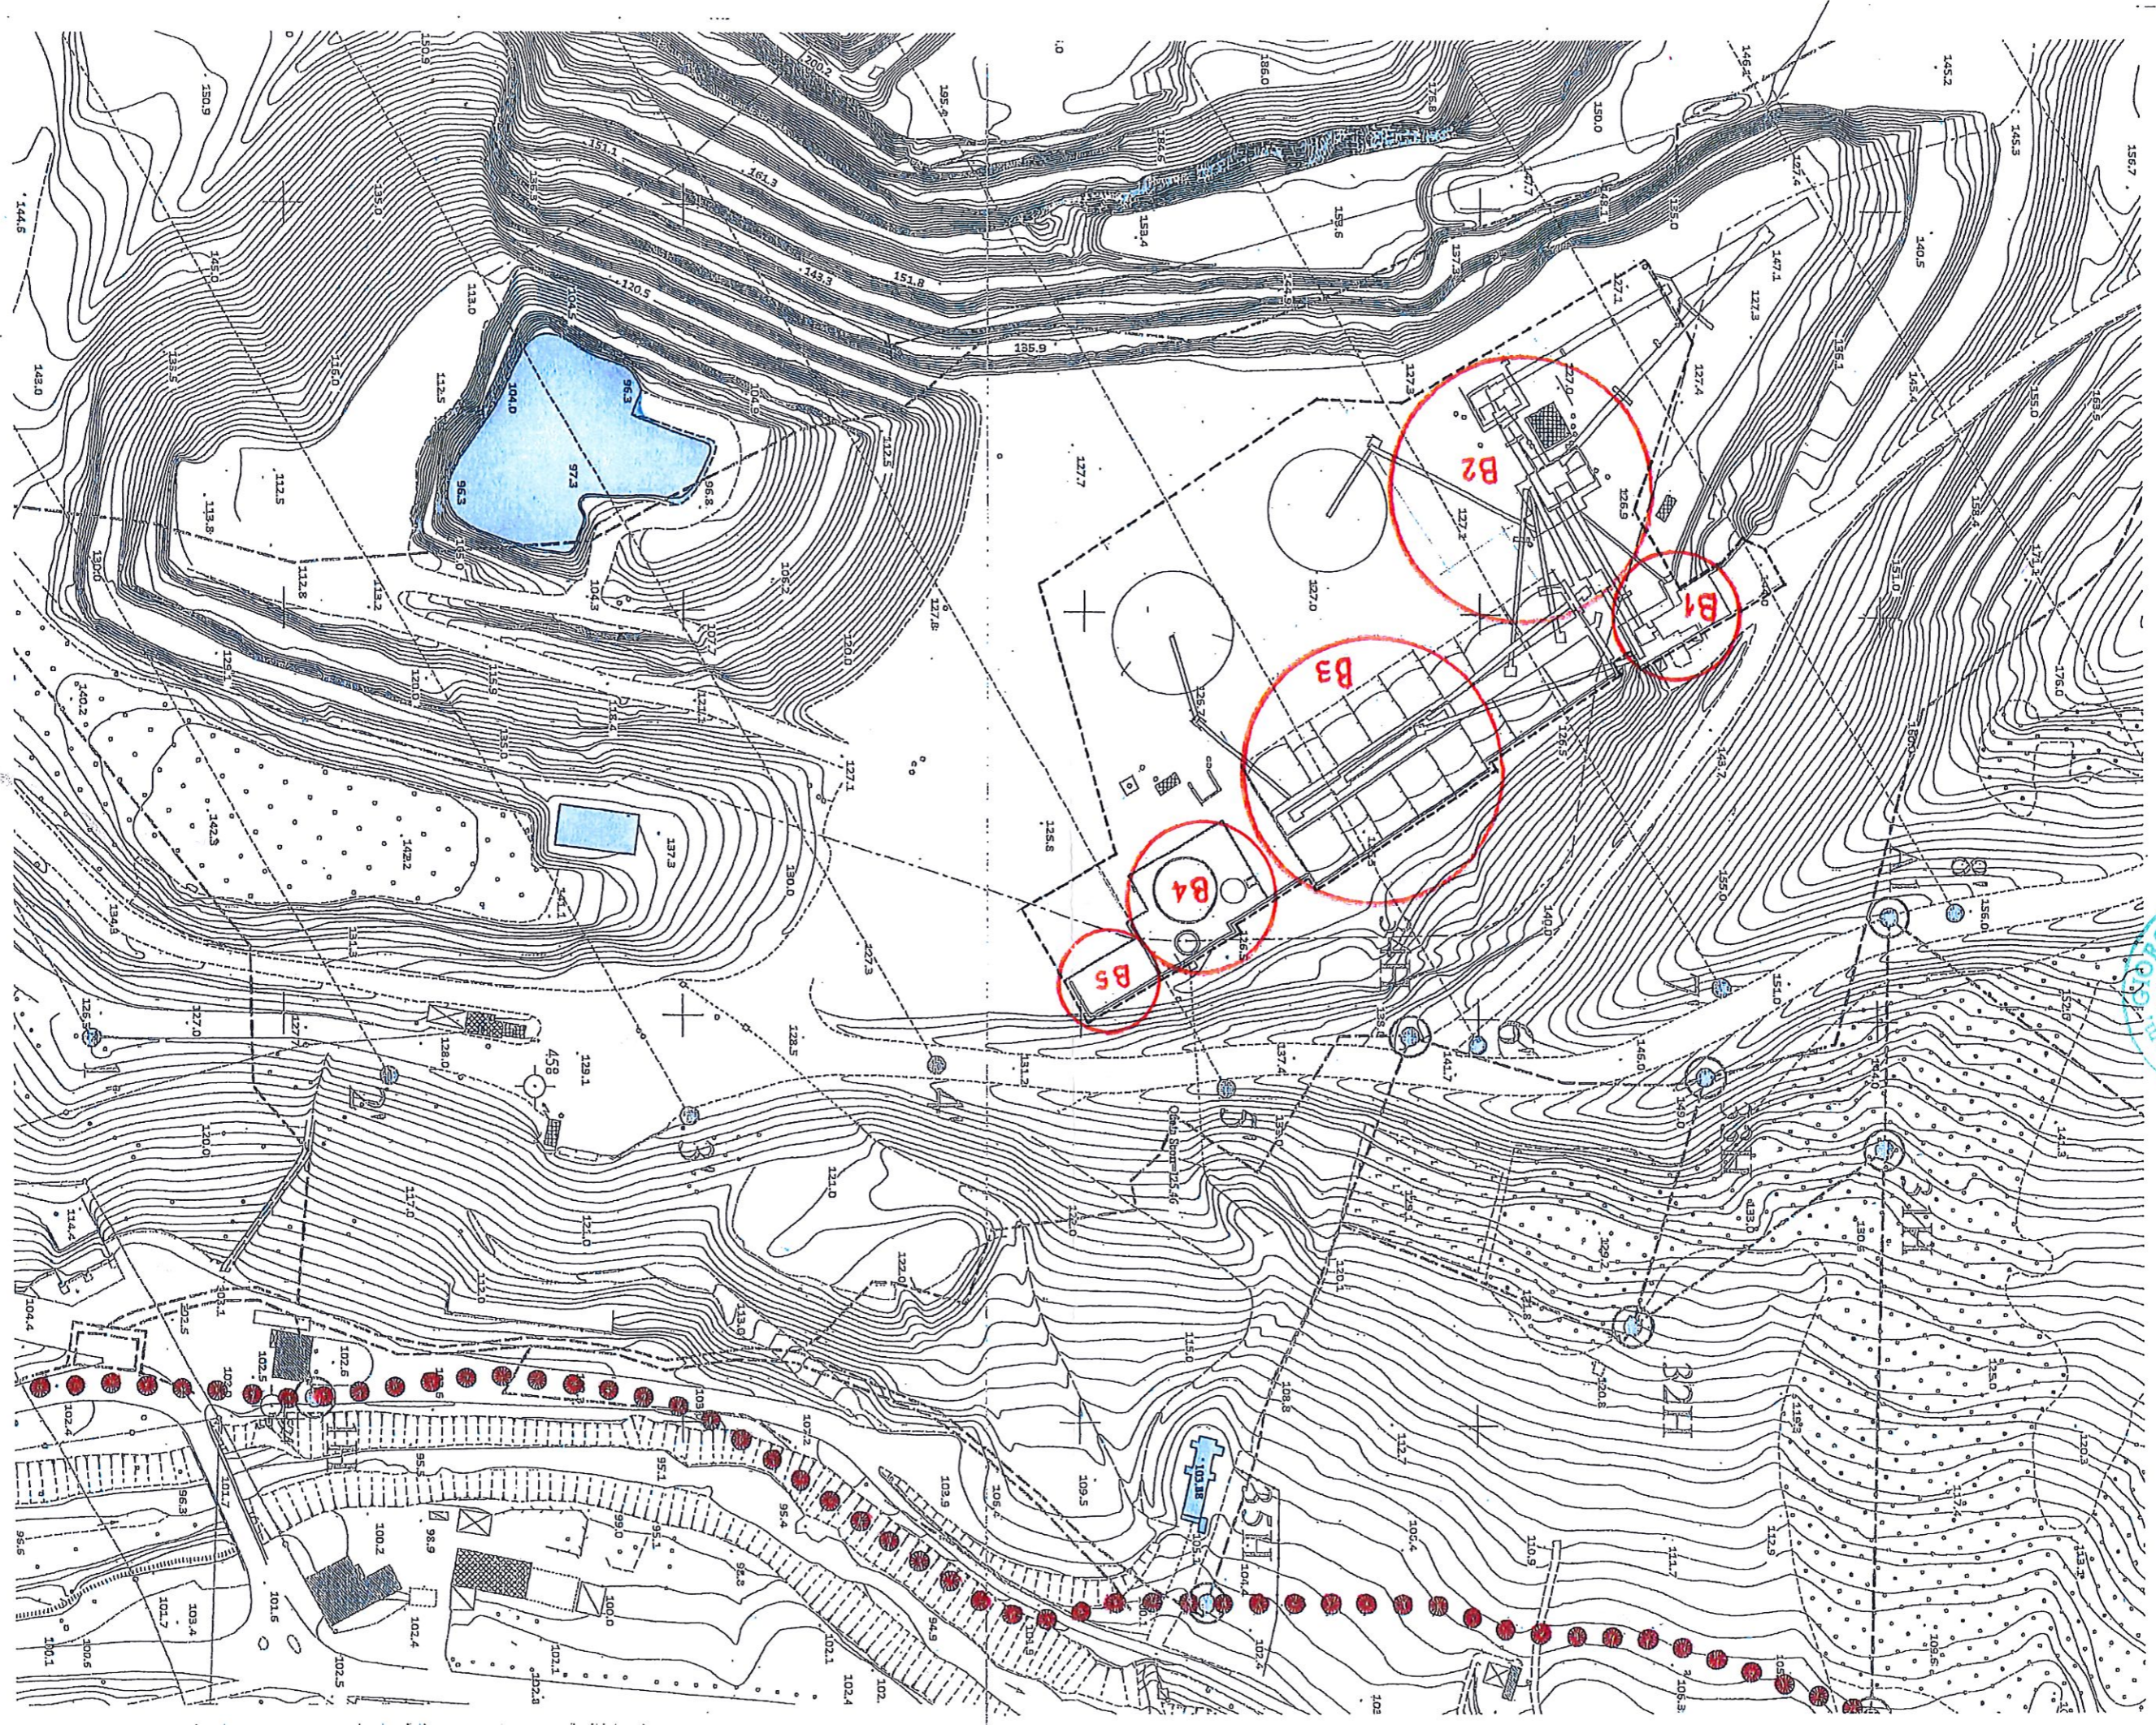

CABE s.r.l.
L'Amministratore Unico
(Benedettini Mastra)
Benedettini Mastra

