

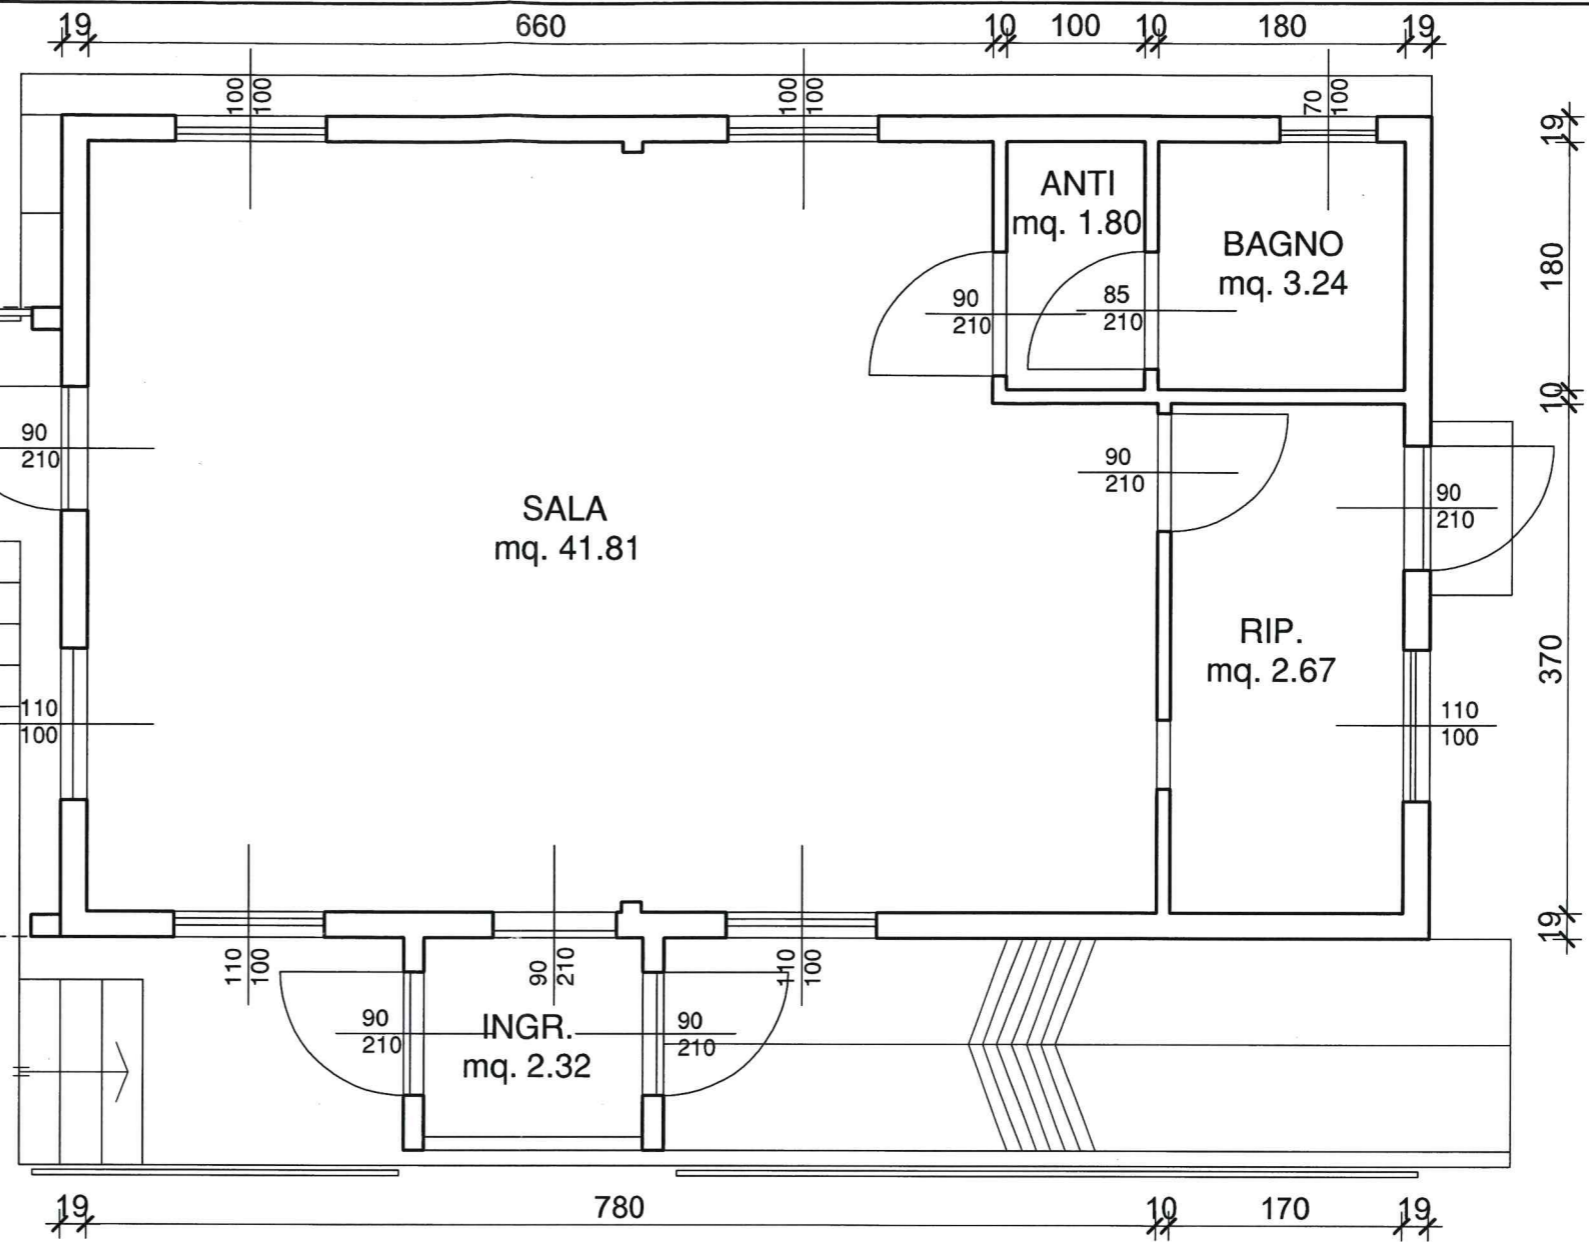
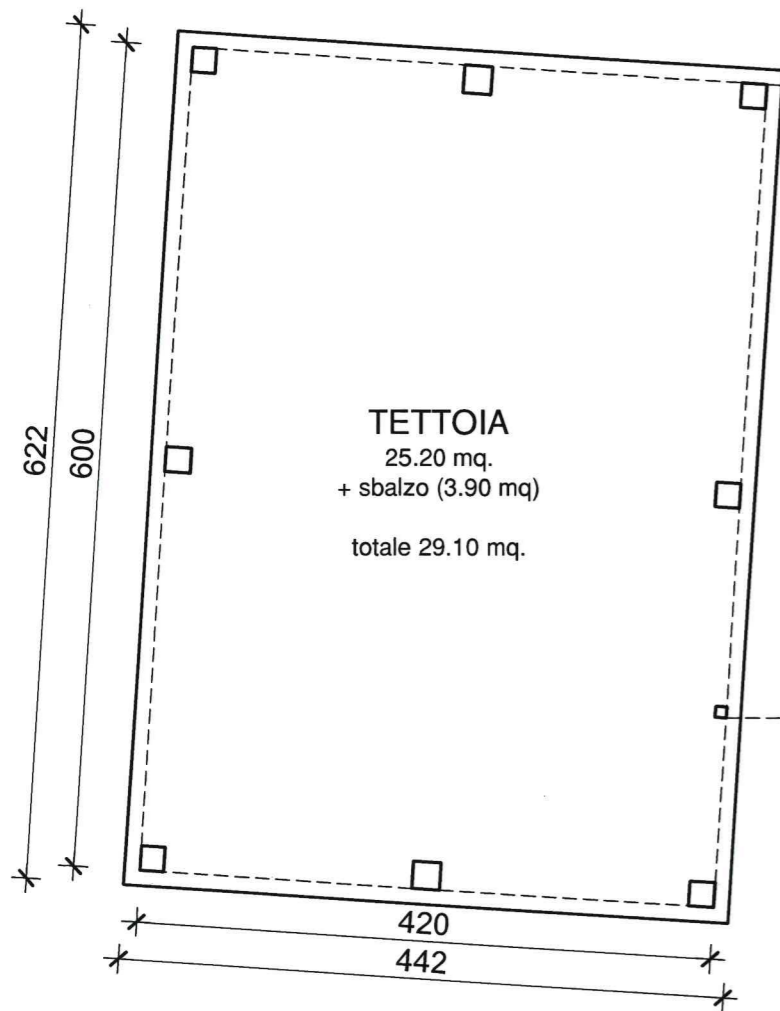


Pianta Piano Terra - 1/50

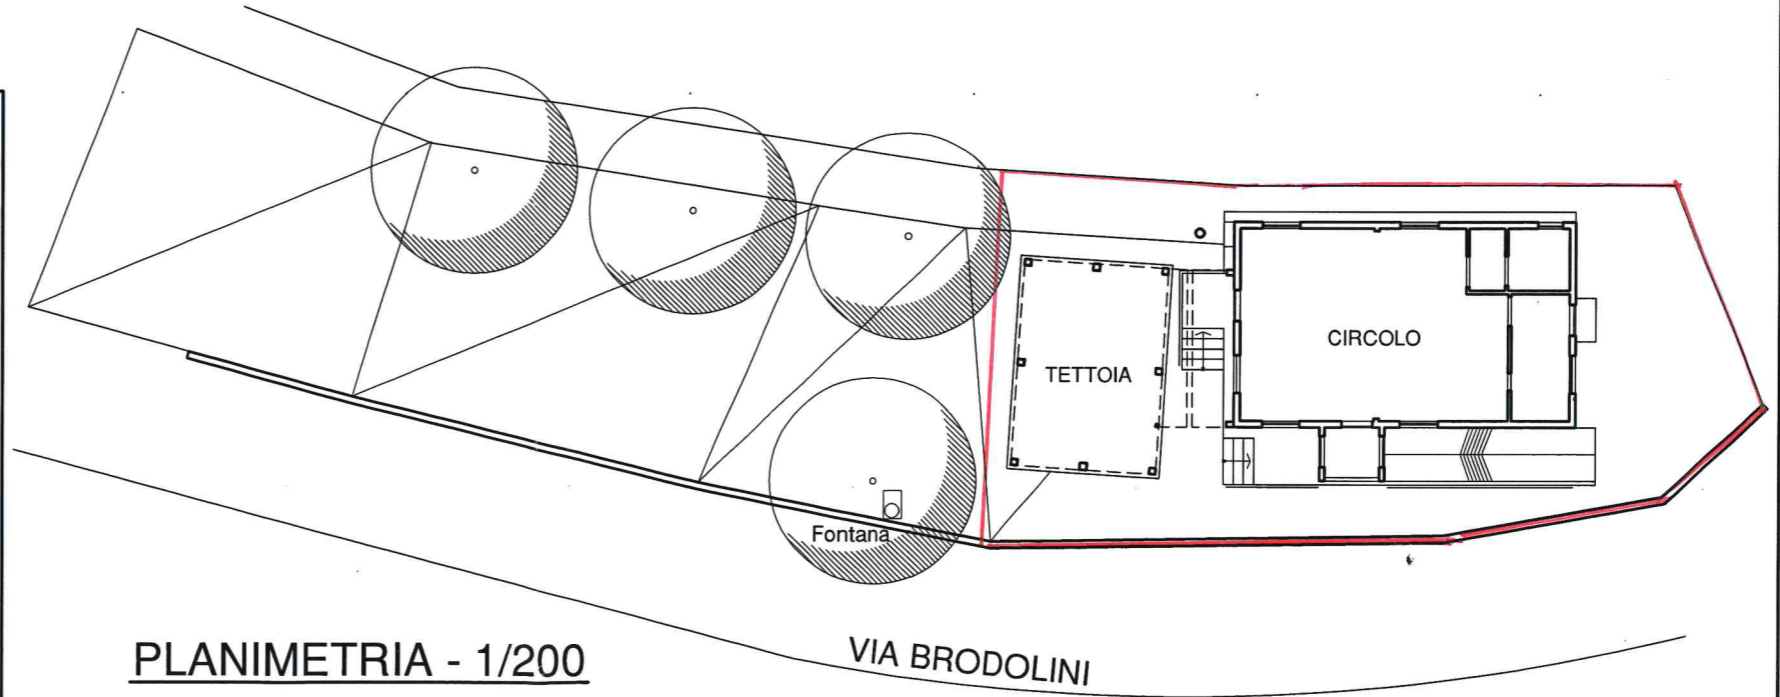

PLANIMETRIA CATASTALE
Comune di BORGHI (FC)
Foglio n. 4 - Particella n. 67

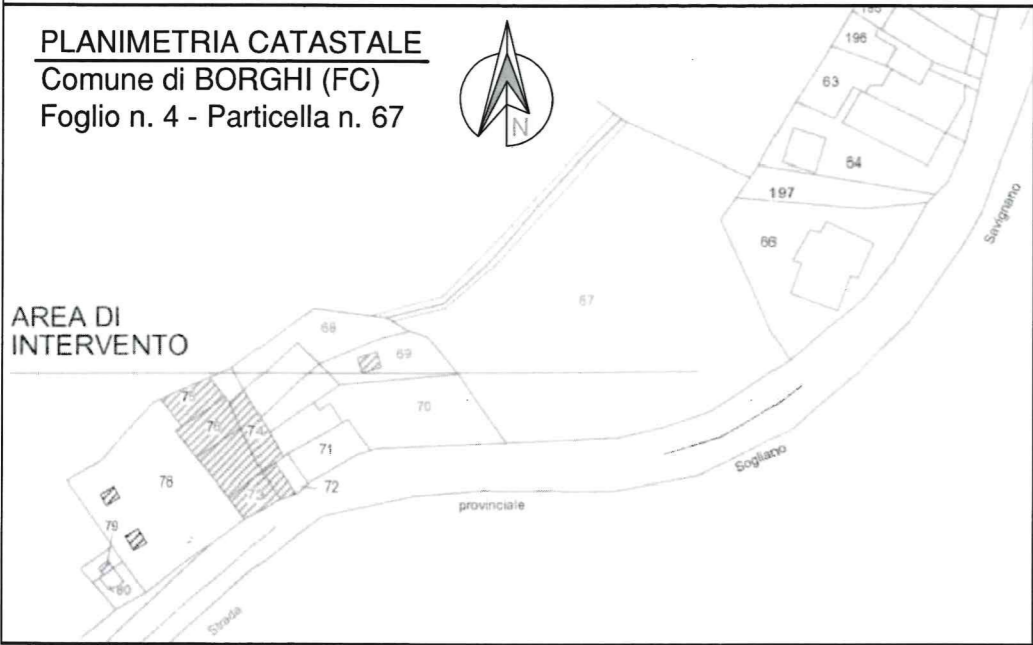

PLANIMETRIA - 1/200